

STAROSTA POWIATU ŻYRARDOWSKIEGO GK.6621.1588.3.2022	Województwo: mazowieckie Powiat: żyrardowski Jednostka ewidencyjna: Radziejowice Obręb ewidencyjny: 143804_2.0026, ZBOISKA Miejscowość: Zboiska (idTERYT: 0735575)						
WYPIS Z REJESTRU GRUNTÓW według stanu na dzień: 2021-10-10							
Jednostka rejestrowa gruntów: 143804_2.0026.G258							
WŁAŚCICIELE/ WŁADAJĄCY:							
UDZIAŁ: 625/1000 charakter stanu władania: współwłaściciel grupa rejestrowa: 15.1 Spółka handlowa nie będąca cudzoziemcem: "NOWY KAPITAŁ ZIEMSKI" SPÓŁKA Z OGRANICZONĄ ODPOWIEDZIALNOŚCIĄ I SPÓŁKA KOMANDYTOWA REGON: 141485100 Siedziba: 00-586 WARSZAWA FLORY 3 lok.10							
UDZIAŁ: 375/1000 charakter stanu władania: współwłaściciel grupa rejestrowa: 15.1 Spółka handlowa nie będąca cudzoziemcem: "NOWY KAPITAŁ ZIEMSKI" SPÓŁKA Z OGRANICZONĄ ODPOWIEDZIALNOŚCIĄ II SPÓŁKA KOMANDYTOWA REGON: 141485123 Siedziba: 00-586 WARSZAWA FLORY 3 lok.10							
DZIAŁKI EWIDENCYJNE:							
Ark. mapy	Numer działki ewiden- cyjnej	Położenie gruntów	Opis użytku	Symbol klasoużytku	Powierzchnia użytku [ha] działki [ha]		Numer księgi wieczystej
1	257/8		Grunty orne	RV	0.2000	0.2000	PL1Z/00054004/3
Identyfikator działki: 143804_2.0026.257/8							
1	258/3		Grunty orne Grunty orne	RV RVI	0.1695 0.0409	0.2104	PL1Z/00054004/3
Identyfikator działki: 143804_2.0026.258/3							
1	258/4		Pastwiska Grunty orne	PsV RVI	0.0690 0.1610	0.2300	PL1Z/00054004/3
Identyfikator działki: 143804_2.0026.258/4							
Łączna powierzchnia wybranych działek: 0.6404							
Całkowita powierzchnia jednostki rejestrowej: 1.6967							
KLAUZULE: Dokument niniejszy jest przeznaczony do dokonywania wpisu w księdze wieczystej							

W dniu: 2022-04-14
dokument sporządzony przez: Aneta Koźbiał

Nie podlega opłacie skarbowej
na podstawie art. 3 ustawy z dnia
16.11.2005 roku o opłacie skarbowej
(Dz. U. 2020.1546 ze zm.)




Z up. STAROSTY
mgr Katarzyna Markiewicz-Kubiak
Inspektor w Wydziale
Geodezji i Kartografii

(imię i nazwisko osoby upoważnionej)

Wrys z mapy ewidencyjnej

Skala 1:2000

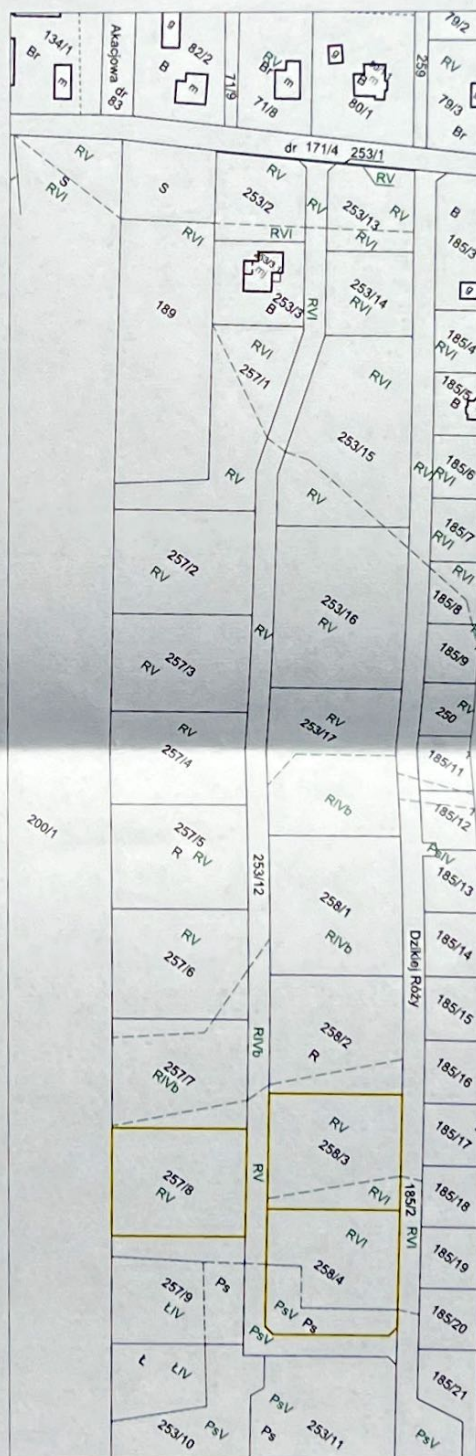

sporządził dnia 13-04-2022 r
Małgorzata Rutkowska

Dokument niniejszy jest przeznaczony do
dokonywania wpisu w księdze wieczystej
data podpisu 13-04-2022 r.



Z up. STAROSTY

mgr Katarzyna Natkiewicz-Kubiak
Inspektor w Wydziale
Geodezji i Kartografii